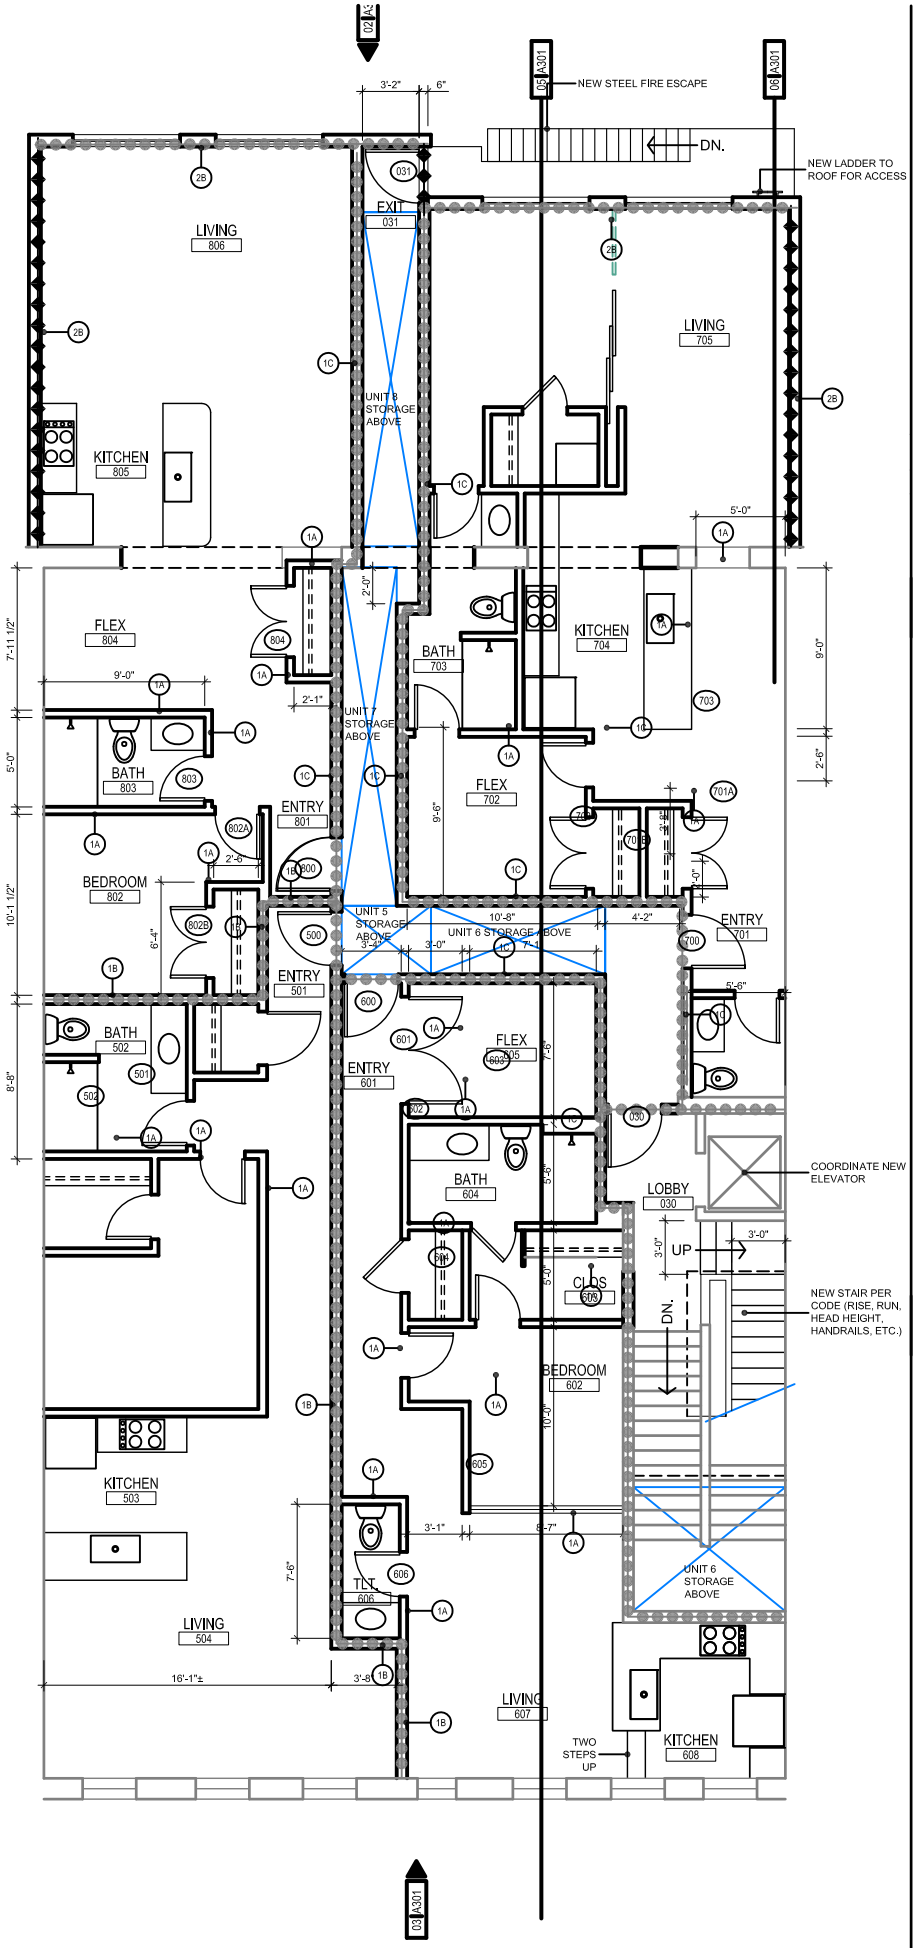

Third Floor Plan	02
REF:	Scale: 3/16"=1'-0"